
ГЕНЕРАЛЬНЫЙ ПЛАН ЖДИМИРСКОГО СЕЛЬСКОГО ПОСЕЛЕНИЯ ЗНАМЕСКОГО РАЙОНА ОРЛОВСКОЙ ОБЛАСТИ

Карта планируемого размещения объектов местного значения

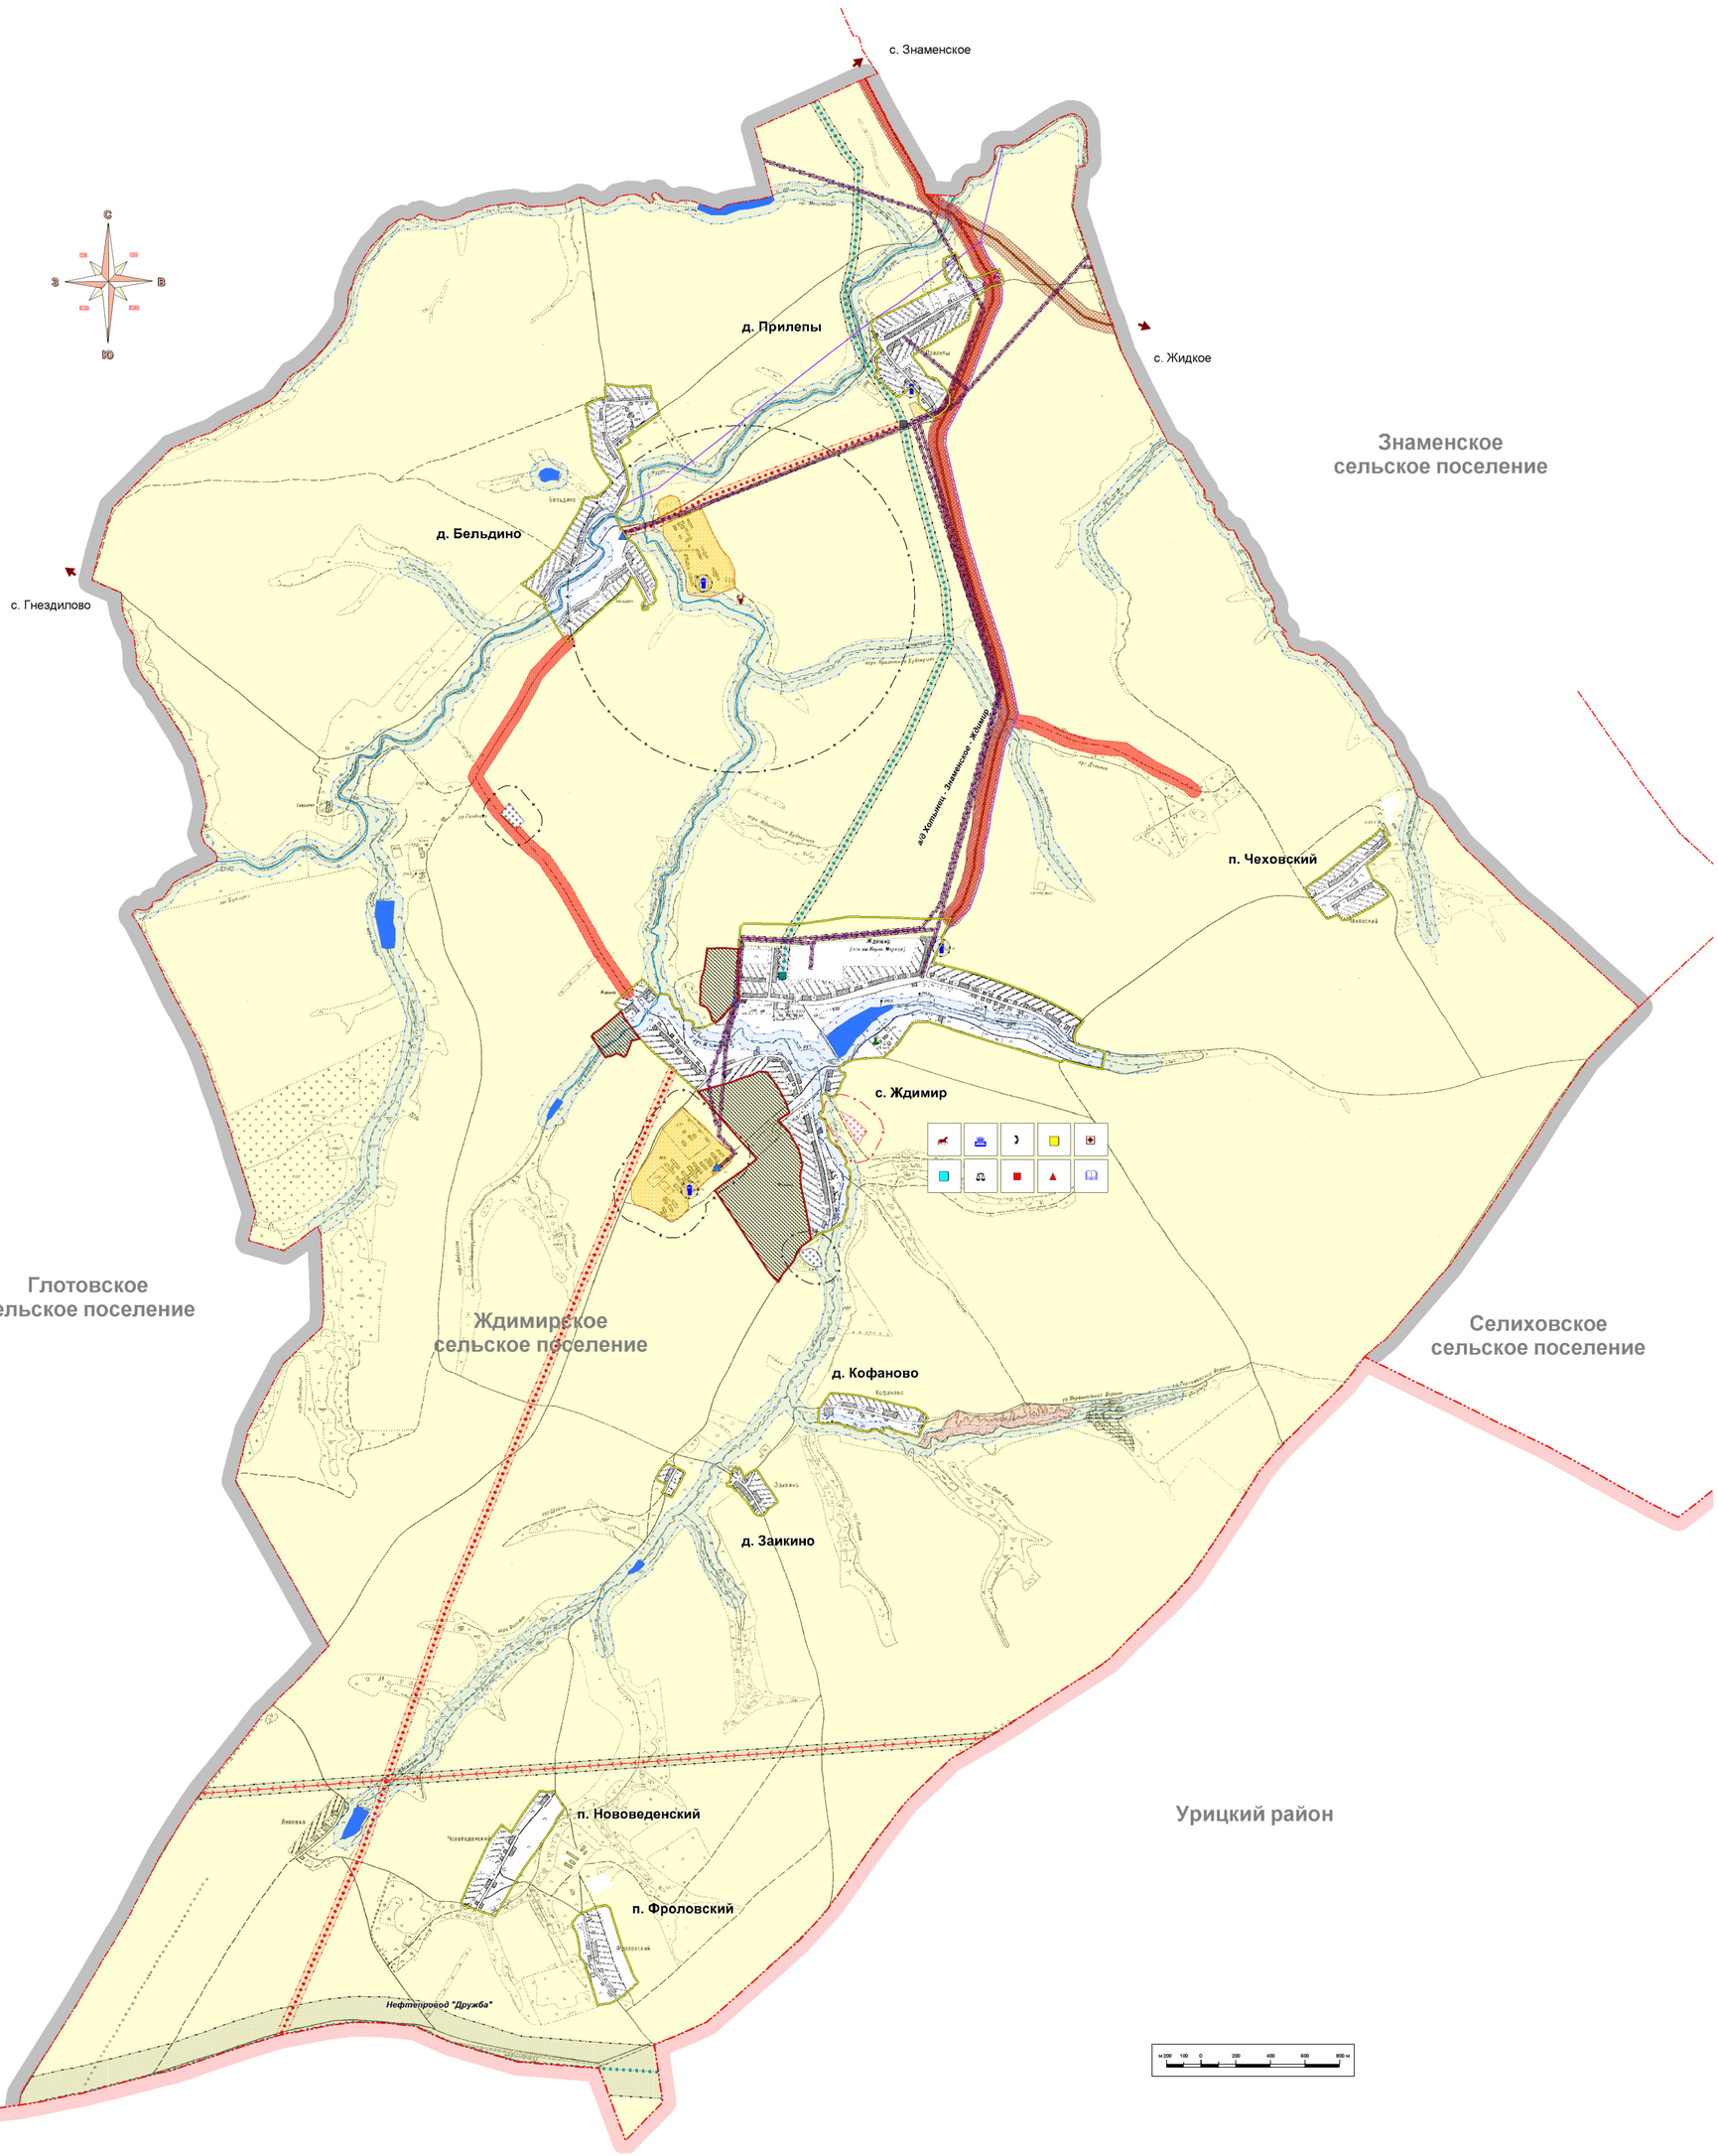

Условные обозначения

Растительность
- Лес
- Сельскохозяйственные угодья

Границы
- Граница района
- Граница соседнего сельского поселения
- Граница сельского поселения
- Граница населенного пункта
- Проектируемая граница населенного пункта

Водные объекты
- Реки
- Ручьи
- Пруды

Транспортная инфраструктура
- Региональные автомобильные дороги
- Реконструируемые автомобильные дороги
- Мосты
- Плотины
- Прочие автомобильные дороги

Объекты социального обеспечения
- Школа
- Детский сад
- Почта
- Амбулатория, ФАП
- Учреждения культуры
- Объекты торговли
- Библиотека
- Ветеринарный участок

Памятники культурного наследия
- Памятники истории

Объекты особого назначения
- Кладбища
- Проектируемые кладбища
- Скотомогильник

Инженерная инфраструктура
- ЛЭП 500 кВ
- ЛЭП 10 кВ
- Трансформаторная подстанция
- Межпоселковый газопровод
- Проектируемый межпоселковый газопровод
- ГРПШ
- Водонапорная башня
- Проектируемые КНС
- Проектируемые очистные сооружения
- Кабель связи

Зоны с особыми условиями использования территории
- Санитарно-защитная зона
- Проектируемая санитарно-защитная зона
- Придорожная полоса
- Охранная зона
- Проектируемая охранная зона
- Водоохранная зона

Предприятия агропромышленного комплекса
- Сельскохозяйственные объекты

Полезные ископаемые
- Песчаный карьер
- Месторождение торфа

Приказ №01-22/60 от 16.12.2020 г.

Костиков И.Е.

Изм	Кол.уч	Лист	№Док	Подпись	Дата			
ГАП		Андреева				Генеральный план Ждимирского сельского поселения Знаменского района Орловской области	Стадия	Лист	Листов
Архитектор		Мещерина					ГП		
Архитектор		Думчева							
Архитектор		Воронина				Карта планируемого размещения объектов местного значения	ООО "НАДИР" 302028 г.Орел, ул.Октябрьская, д.27, пом.6, офис 203 тел.: (4862)63-27-11		
Архитектор		Гостенкова							