
# ГЕНЕРАЛЬНЫЙ ПЛАН ЖДИМИРСКОГО СЕЛЬСКОГО ПОСЕЛЕНИЯ ЗНАМЕСКОГО РАЙОНА ОРЛОВСКОЙ ОБЛАСТИ

## Карта границ зон с особыми условиями использования территории с учетом территорий, подверженных риску возникновения чрезвычайных ситуаций природного и техногенного характера

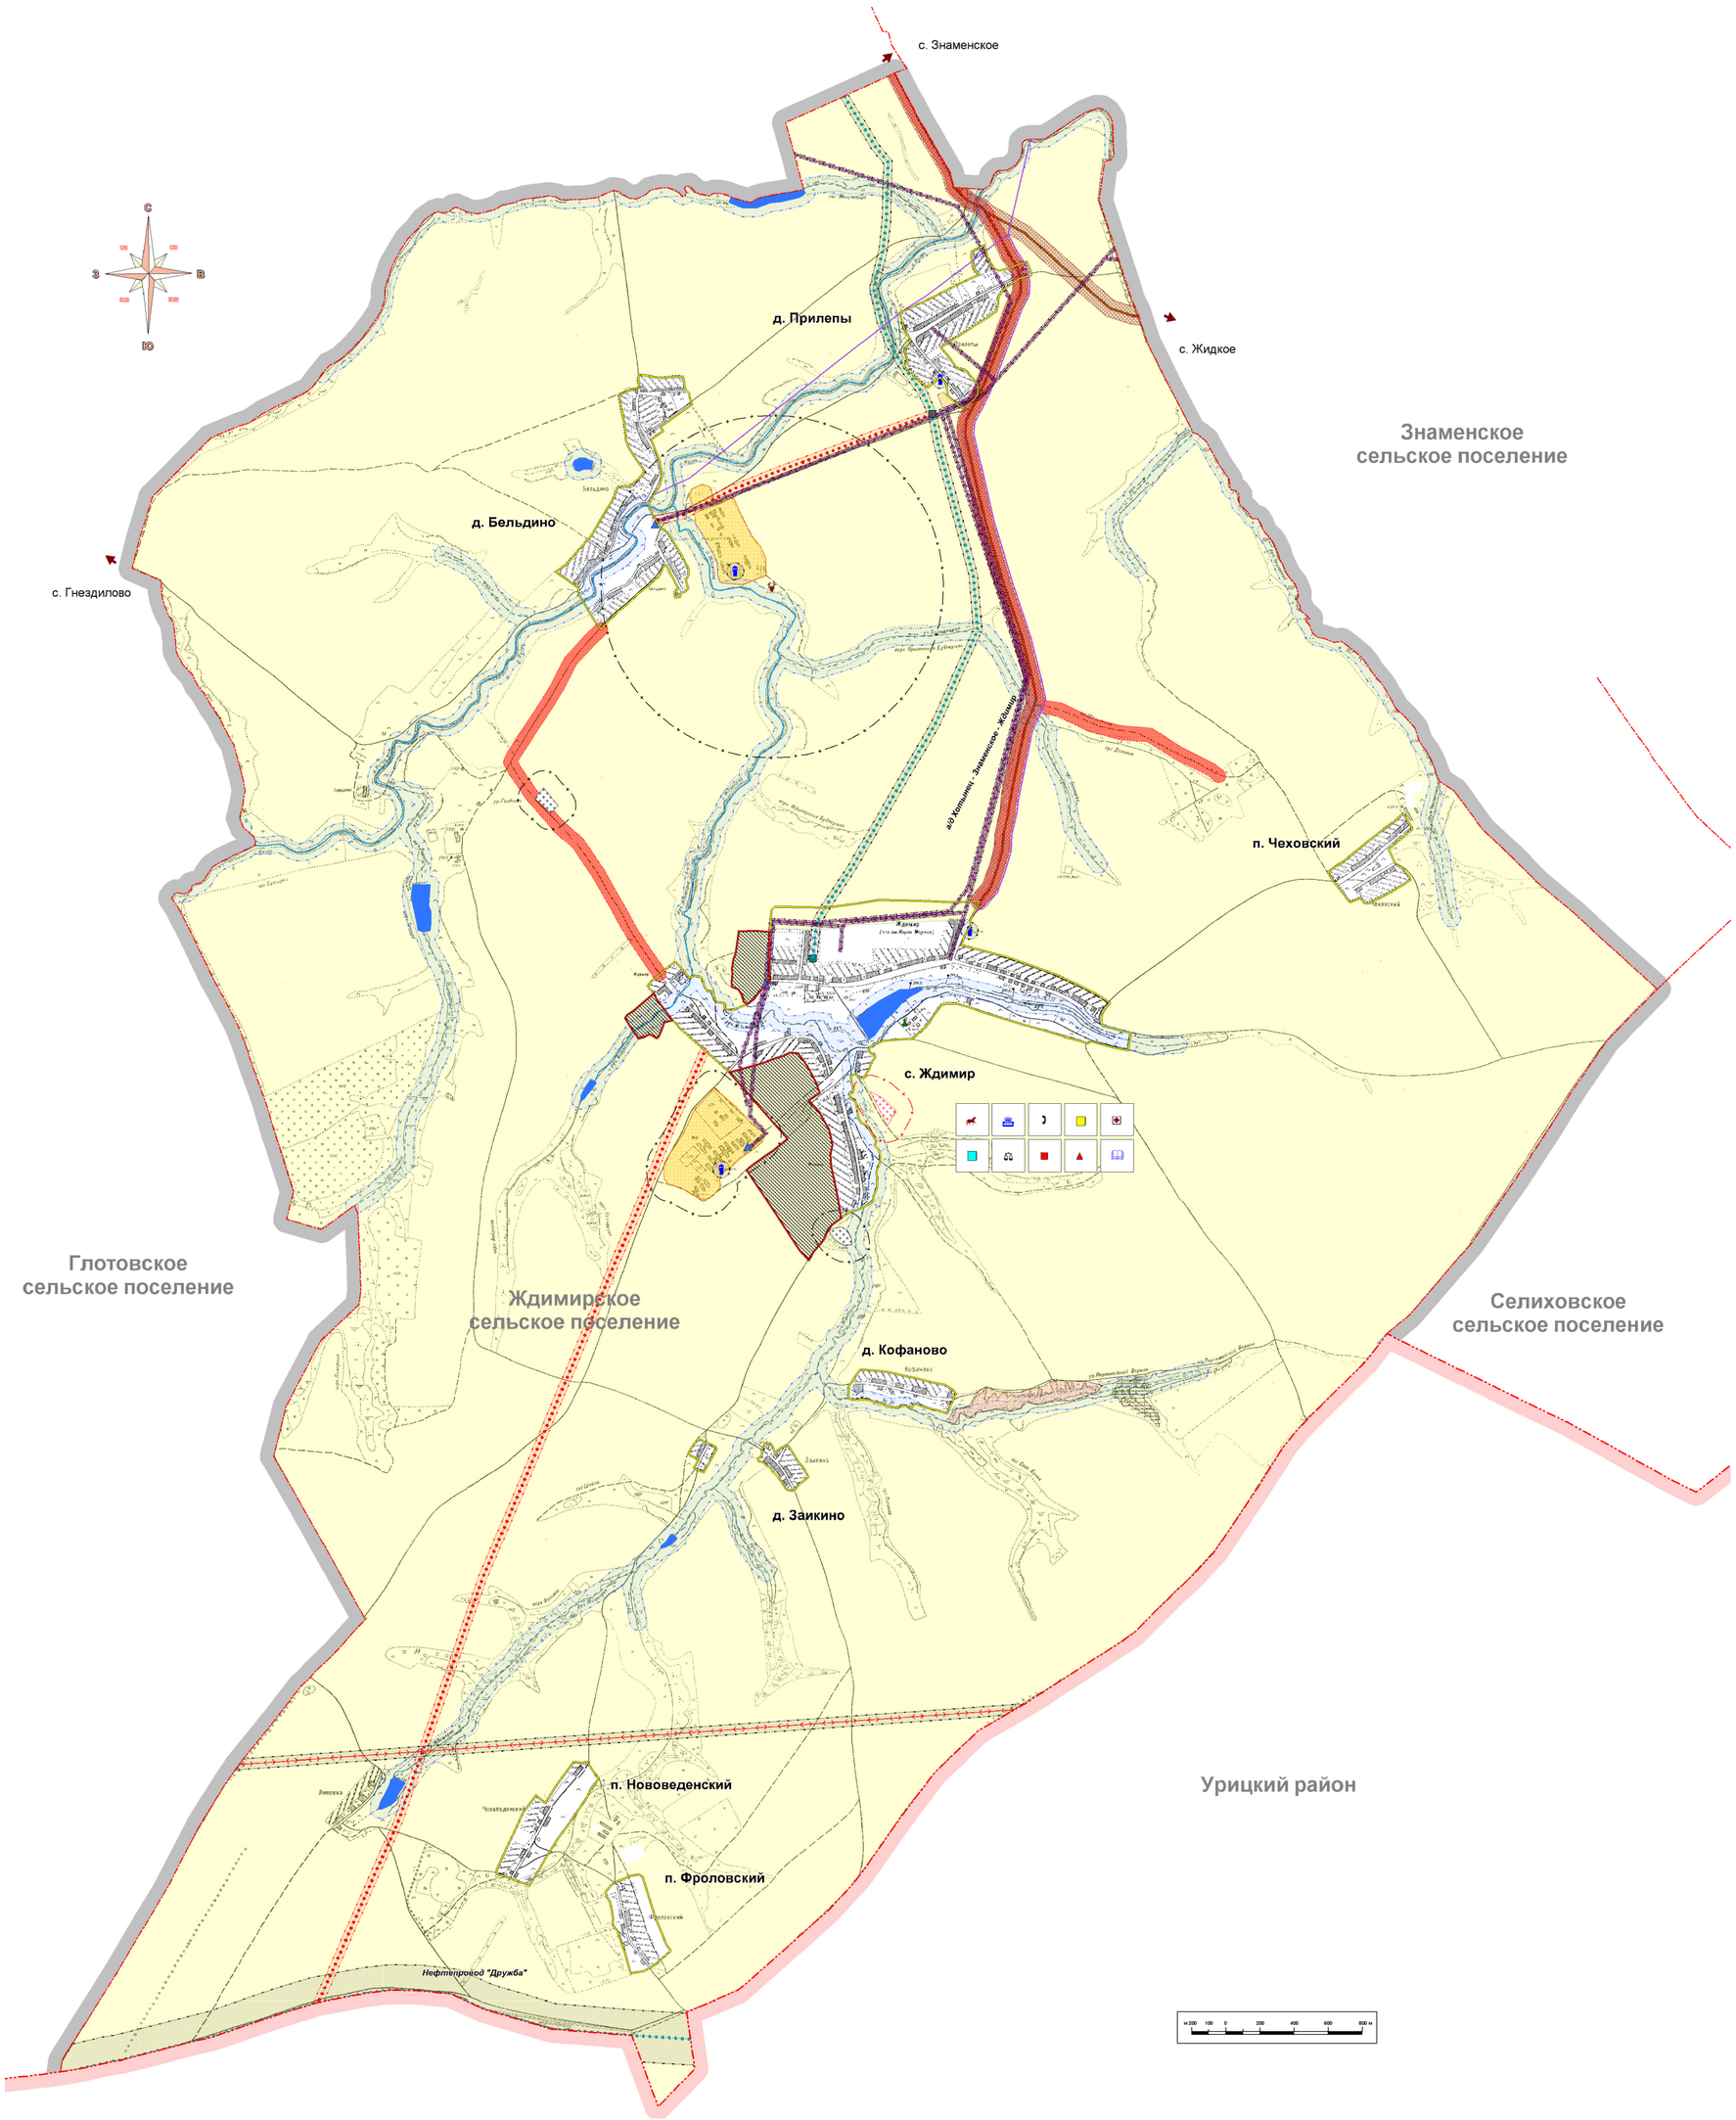


### Условные обозначения

**Растительность**
- Лес
- Сельскохозяйственные угодья

**Границы**
- Граница района
- Граница соседнего сельского поселения
- Граница сельского поселения
- Граница населенного пункта
- Проектируемая граница населенного пункта

**Водные объекты**
- Реки
- Ручьи
- Пруды

**Транспортная инфраструктура**
- Региональные автомобильные дороги
- Реконструируемые автомобильные дороги
- Мосты
- Плотины
- Прочие автомобильные дороги

**Потенциально опасные объекты чс природного характера**
- Территории риска возникновения лесных пожаров

**Объекты социального обеспечения**
- Школа
- Детский сад
- Почта
- Амбулатория, ФАП
- Учреждения культуры
- Объекты торговли
- Библиотека
- Ветеринарный участок

**Памятники культурного наследия**
- Памятники истории

**Объекты особого назначения**
- Кладбища
- Проектируемые кладбища
- Скотомогильник

**Потенциально опасные объекты чс техногенного характера**
- ЛЭП 500 кВ
- ЛЭП 10 кВ
- Трансформаторная подстанция
- Межпоселковый газопровод
- Проектируемый межпоселковый газопровод
- ГРПШ
- Водонапорная башня
- Проектируемые КНС
- Проектируемые очистные сооружения
- Кабель связи

**Зоны с особыми условиями использования территории**
- Санитарно-защитная зона
- Проектируемая санитарно-защитная зона
- Придорожная полоса
- Охранная зона
- Проектируемая охранная зона
- Водоохранная зона

**Предприятия агропромышленного комплекса**
- Сельскохозяйственные объекты

**Полезные ископаемые**
- Песчаный карьер
- Месторождение торфа

| | | | | | | |
|---|---|---|---|---|---|---|
| | | | | | | Приказ №01-22/60 от 16.12.2020 г. |
| | | | | | | Костиков И.Е. |
| Изм | Кол.уч | Лист | №Док | Подпись | Дата | |
| ГАП | | Андреева | | | | Генеральный план Ждимирского сельского поселения Знаменского района Орловской области |
| Архитектор | | Мещерина | | | | Стадия: ГП; Лист; Листов |
| Архитектор | | Думчева | | | | |
| Архитектор | | Воронина | | | | Карта границ зон с особыми условиями использования территории с учетом территорий, подверженных риску возникновения чрезвычайных ситуаций природного и техногенного характера |
| Архитектор | | Гостенкова | | | | ООО "НАДИР" 302028 г.Орел, ул.Октябрьская, д.27, пом.6, офис 203 тел.: (4862)63-27-11 |